



## CERCAS RESIDENCIALES

Todos los cercos ubicados en el frente de la casa deben ser construidos conforme con la sección 41-610 del Código Municipal. Use los siguientes ejemplos de diseños de cerca y de plan de sitio para la preparación de sus planos. Estos planos son requisitos para obtener el permiso.

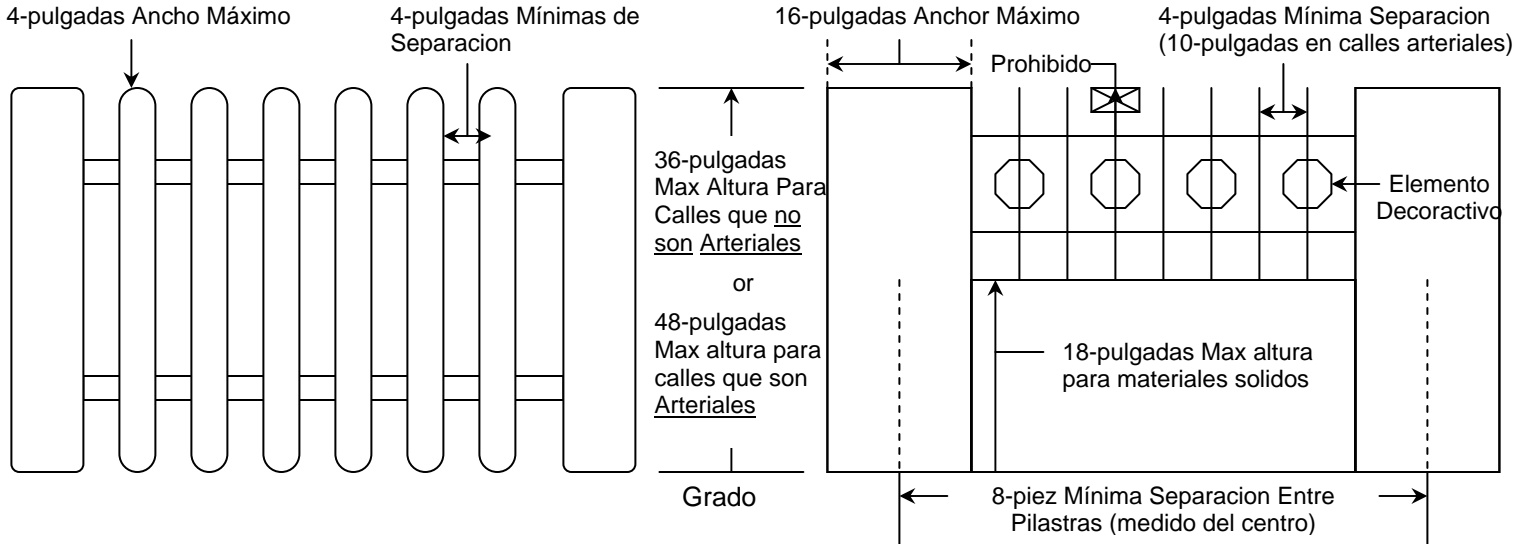

**Ejemplo de Diseño de Cerca de Madera/Hierro Forjado**

**Ejemplo de Diseño de Cerca de Bloque o Ladrillo con Pilastras**

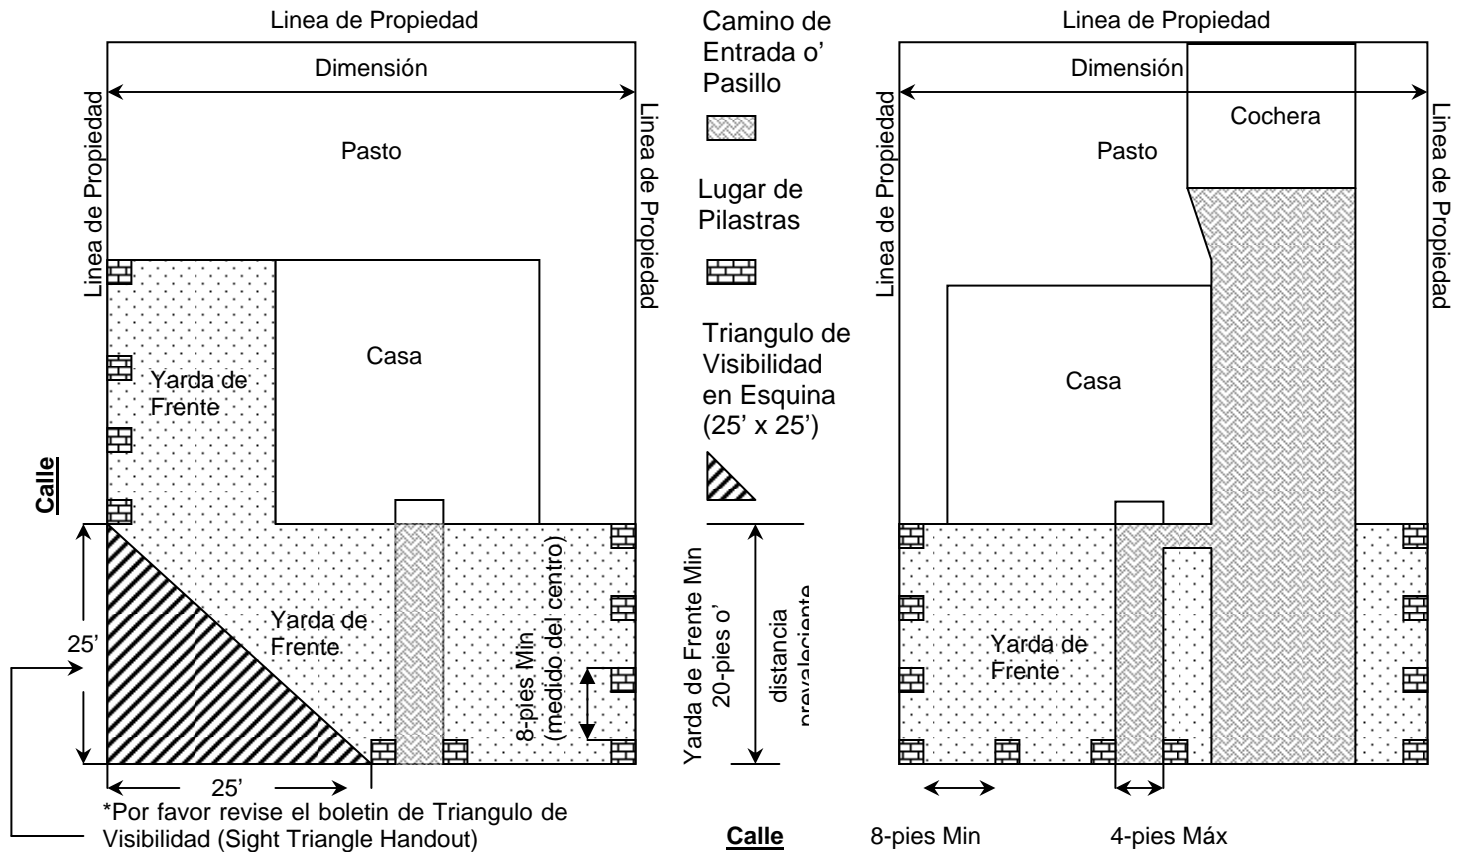

**Ejemplo de Plan de Sitio Residencial- Lote de Esquina**

**Ejemplo de Plan de Sitio Residencial- No Esquina**